

Tafel 2

**Bahnübergang
Bahnhofstraße
Wissingen**
GESPERRT

U1

folgen

Datum / Uhrzeit

Tafel 1

**Bahnübergang
Bahnhofstraße
Wissingen**
GESPERRT

U1

folgen

Datum / Uhrzeit

Tafel 1

**Bahnübergang
Bahnhofstraße
Wissingen**
GESPERRT

U1

folgen

Datum / Uhrzeit

**Vollsperrung Bahnübergang
Bahnhofstraße, Bissendorf
Str. 2992, km 122,292
gem. B I 17 AGR
unter Anpassung an die
vorhandenen Örtlichkeiten**

Tafel 8

**Bahnübergang
Bahnhofstraße
Wissingen**
GESPERRT

U3

folgen

Datum / Uhrzeit


Tafel 8

**Bahnübergang
Bahnhofstraße
Wissingen**
GESPERRT

Anlieger bis
Bahnübergang
frei

weserems
Verkehrs
technik
Ruediger Diesel Straße 24-28 · 26135 Osterholz
Tel.: 0441 / 485 760 90
http://www.weser-emms.de

Projekt	BÜ Bahnhofstraße, Bissendorf		
Projekt-Nr.	UmPlan	Maßstab	k. A.
Projekt- beschreibung	Str. 2992, km 122,292 Gleisbauarbeiten	Blatt-Nr.	1-5
Auftraggeber	DB AG	Datum	22.06.2020
Auftrag- nehmer	Martin Steinbrecher GmbH Ulf Poppen	Name	Schmidt
(Datei: UmPlan BÜ Bahnhofstraße, Bissendorf.cdr)			

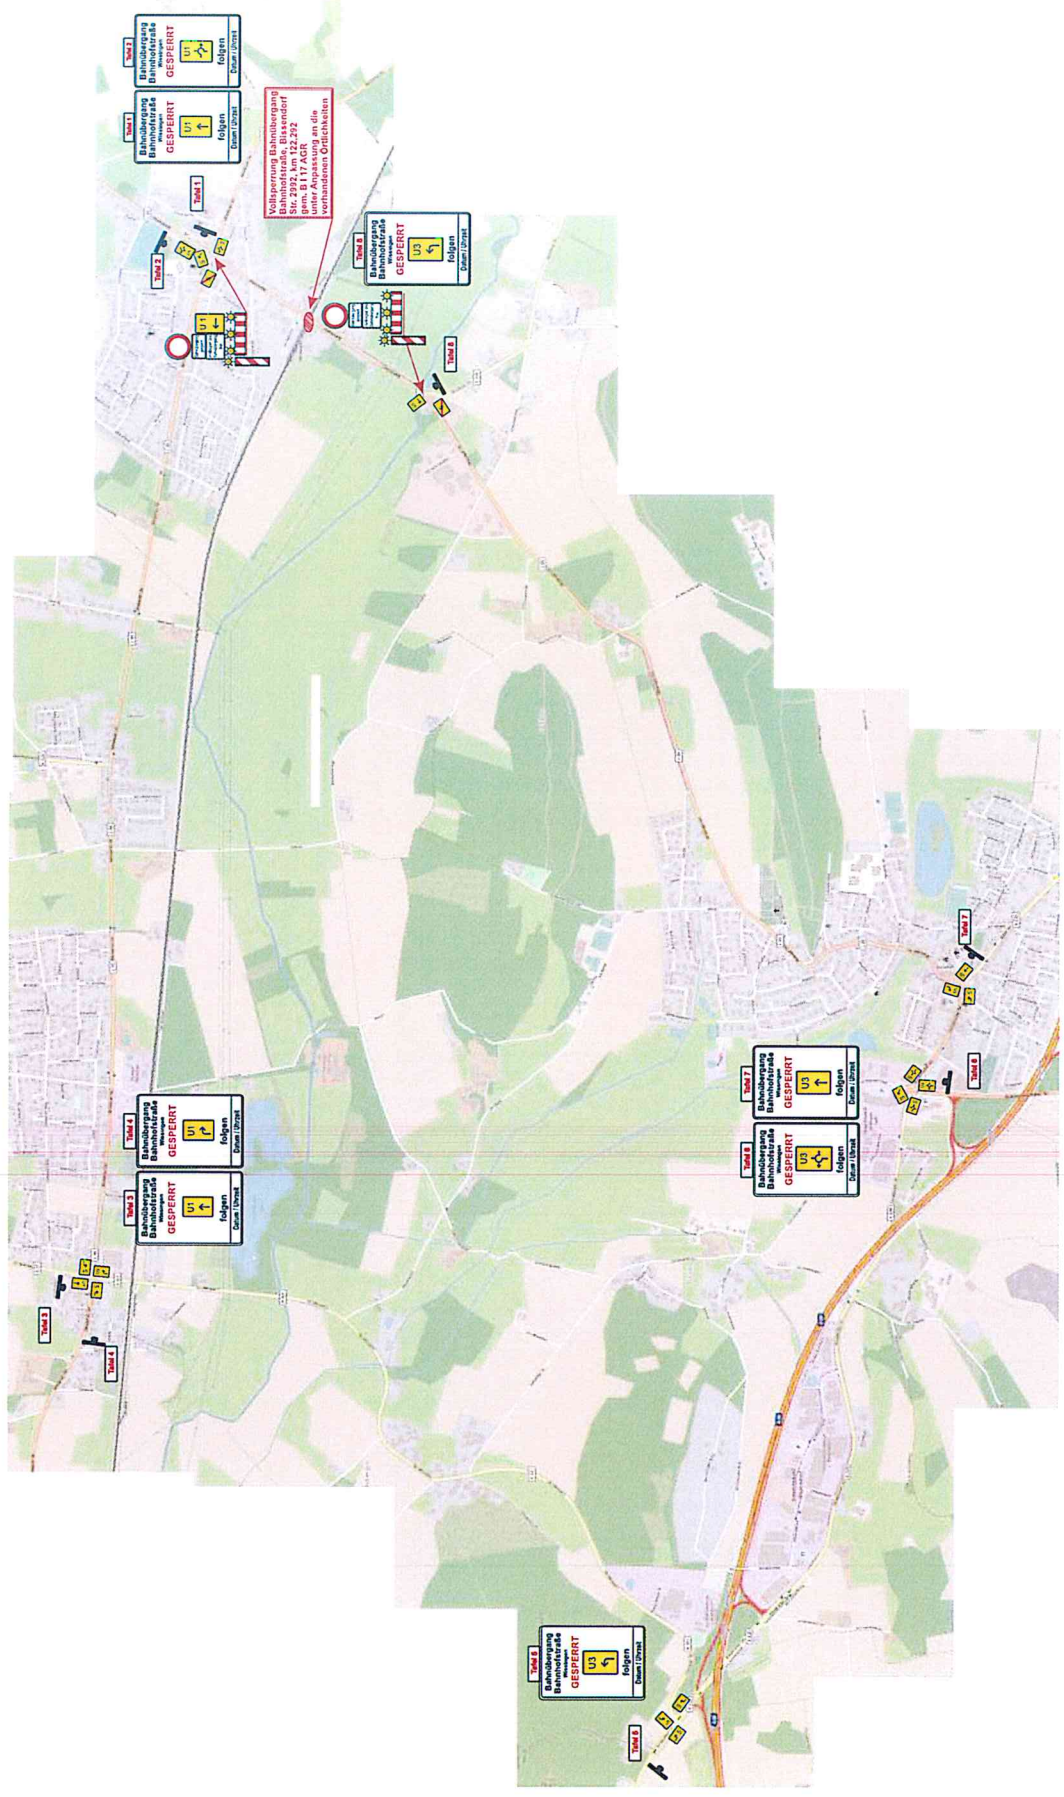

weserems
 Verkehrs-technik
 Roger Daniel Straße 24/23 · 21113 Osterburg
 Tel.: 0441 / 485 760 90
 http://www.weser-em.de

Projekt	BÜ Bahnhofsstraße, Bissendorf		
Projekt-Nr.	UmPlan	Maßstab	k. A.
Projekt-beschreibung	Sir. 2992, km 122,292	Blatt-Nr.	Übersicht
Auftraggeber	DB AG	Datum	22.06.2020
Auftragnehmer	Martin Steinbrecher GmbH Ulf Poppen	Name	Schmidt
Datei: UmPlan BÜ Bahnhofsstraße, Bissendorf.cdr			